

Obecný úrad Župčany
Stavebný úrad
so sídlom Župčany 95, 080 01 Prešov

Váž.
Martin Lipjanec
Zimná 6
080 01 Prešov

Váš list

Naša značka
ŽUP-2022/5085-OcÚ 001

Vypracoval
Ing. Biroš

Fulianka
25.05.2022

V E R E J N Á V Y H L Á Š K A,

ktorou sa oznamuje stanovisko k ohláseniu drobnej stavby pre stavbu:
- Elektrická prípojka
KÚ Župčany, parc. č. KN-E 620/2

Obec Župčany ako príslušný Stavebný úrad podľa zákona NR SR č. 416/2001 Z. z. o prechode niektorých pôsobností z orgánov štátnej správy na obce a na vyššie územné celky a v zmysle § 117 ods. 1 zákona č. 50/1976 Zb. o územnom plánovaní a stavebnom poriadku (stavebný zákon), ako vyplýva zo zmien a doplnení vykonaných zákonom č. 103/1990 Zb., zákonom č. 262/1992 Zb., zákonom NR SR č. 136/1955 Zb., zákonom NR SR č. 286/1996 Z. z., zákonom č. 175/1999 Z. z., zákonom č. 237/2000 Z. z. a zákonom č. 416/2001 Z. z. na základe Vášho ohlásenia obci Župčany, zastúpenú starostom obce zo dňa 17.05.2022 po preskúmaní Ohlásenia drobnej stavby podľa § 55 ods. 2 a v súlade s § 57 ods. 2 predmetného zákona vydáva toto stanovisko:

S Ú H L A S Í M E

s realizáciou drobnej stavby za týchto podmienok:

1. Montážne práce na elektrickej prípojke budú vykonané dodávateľským spôsobom kvalifikovanou firmou.
2. Pred začatím prác je nutné vytýčenie inžinierskych sietí správcom siete.
3. Počas prevádzania stavebných prác musia byť dodržané predpisy a STN vzťahujúce sa na uvedené práce.
4. Po skončení stavebných prác bude cestná komunikácia v okolí a v mieste prípadnej prekopávky drobnej stavby riadne upravené a uvedená do **pôvodného stavu**, za čo zodpovedá stavebník /zhotovený štrkový násyp makadamom + asfaltový kryt/. Odporúča sa technológia pretlakom.
5. Práce budú uskutočnené podľa dokumentácie, ktorá je súčasťou tohto súhlasu. Prípadné zmeny sa nesmú uskutočniť bez predchádzajúceho oznámenia Stavebnému úradu.

6. Stavebník je povinný dbať, aby počas prevádzania stavebných prác nespôsobil škodu na cudzích pozemkoch a majetku.
7. Stavebník je povinný zabezpečiť vytýčenie stavby v zmysle § 75 zák. č. 50/1976 Zb. v znení príslušných noviel.
8. Stanovisko obecného úradu k realizácii drobnej stavby nenahrádza rozhodnutia, stanoviská, vyjadrenia, súhlasy alebo iné opatrenia dotknutých orgánov štátnej správy, požadované podľa osobitných predpisov.
9. Stanovisko k realizácii drobnej stavby stráca platnosť pokiaľ práce nebudú vykonané do dvoch rokov odo dňa vydania stanoviska.
10. Práce budú ukončené v termíne 6.mesiacov odo dňa vydania stanoviska.
11. Stavebný úrad v súlade s ustanovením § 81c písm. a) upúšťa od kolaudácie drobnej stavby.

Poučenie: Oznámenie stavebného úradu v zmysle § 57 ods. 2 SZ nie je správnym rozhodnutím a nemožno sa proti nemu odvolať.

Na vedomie:

1. Obec Župčany, Župčany 95, 080 01 Prešov
2. VSD a.s., Mlynská 31, 042 91 Košice
3. Iveta Hrabková, Župčany 378, 080 01 Prešov
4. Stavebný úrad spis
5. Ostatní účastníci verejnou vyhláškou




Východoslovenská distribučná, a.s.
Operatívny asset manažment

1:1 000



Legenda:

ZVN a VVN Vedenia	VN Vedenia	NN Pripojky (orientačné zakreslenie)
VVN kábel	VN kábel	NN káblová prípojka
VVN vzduch	VN vzduch	NN vzdušná prípojka
ZVN kábel	NN Vedenia	Trafostanice
ZVN vzduch	NN kábel	
Zaujmová oblasť	NN vzduch	

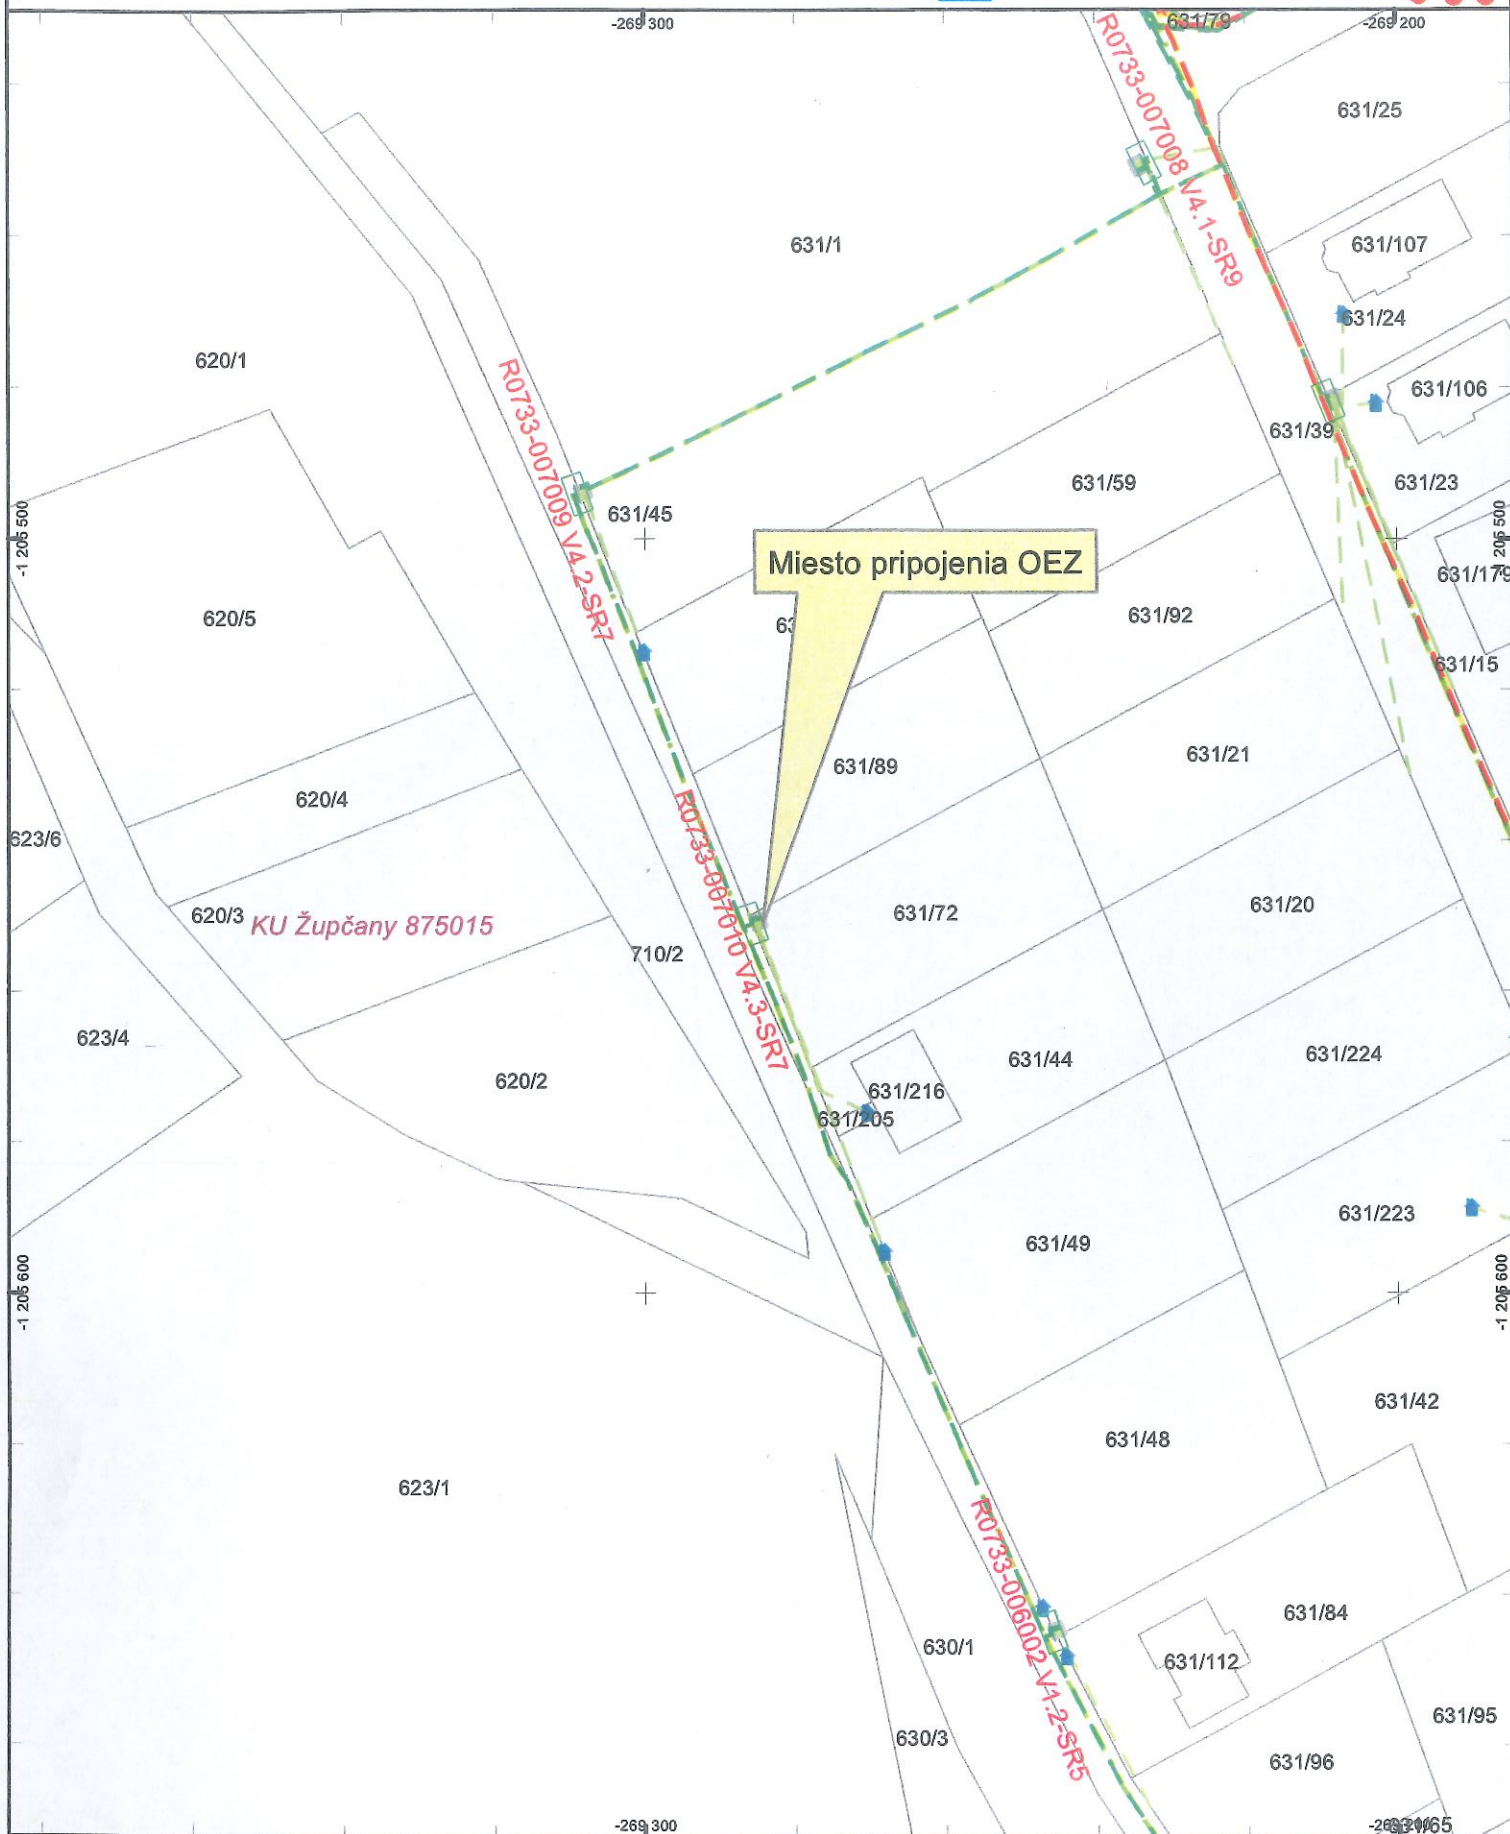

Dátum: 4.5.2022

Vektorová katastrálna mapa:
© Úrad geodézie, kartografie a katastra Slovenskej republiky

Ortofotomapa © Geodis Slovakia, s.r.o.
Ortofotomapa © Eurosense, s.r.o.
© Prispievatelia OpenStreetMap

Táto verejná vyhláška, ktorou sa oznamuje stanovisko k ohláseniu drobnej stavby, musí byť vyvesená spolu so situáciou umiestnenia stavby v súlade s ustanovením § 26 odst. 2) zák. č. 71/1967 Zb. o správnom konaní po dobu 15 dní na úradnej tabuli Obce Župčany a zverejnená na internetovej stránke dotknutej obce.

Posledný deň tejto lehoty je dňom doručenia o oznámení stanoviska k ohláseniu drobnej stavby. Do lehoty sa nezapočítava v súlade s § 26 odst. 2) zák. č. 71/1967 Zb. o správnom konaní, v znení jeho noviel deň, keď došlo ku skutočnosti určujúcej začiatok lehoty, t.j. deň keď došlo k vyveseniu tejto verejnej vyhlášky.

Ak koniec lehoty prípadne na deň pracovného pokoja, je posledným dňom lehoty najbližší budúci pracovný týždeň.