

**Obec Župčany**  
**Stavebný úrad Župčany**

so sídlom Župčany 95, 080 01 Prešov

Číslo : ŽUP-2021/5002-OcÚ 001

Vo Fulianke dňa: 16.02.2021

**V E R E J N Á   V Y H L Á Š K A ,**

**ktorou sa oznamuje začatie stavebného konania a upustenie od ústneho pojednávania pre stavbu:**  
**„4x NN PRÍPOJKA - ŽUPČANY“**

**VSD a.s., Mlynská 31, 042 91 Košice (vz. Ľubomír Lukáč, Novomeského 1144/26, 083 01 Sabinov** podala dňa **20.01.2021** na stavebnom úrade žiadosť o vydanie stavebného povolenia na stavbu: **„4x NN PRÍPOJKA - ŽUPČANY“** na pozemku na parcele č. **KN-C 609/113, 609/114, 609/143 a KN-E 557/102**, kat. územie **Župčany**.

Obec Župčany, ako vecne a miestne príslušný orgán štátnej správy podľa § 2 písm. e/ zák. NR SR č.416/2001 Z.z. o prechode niektorých pôsobností z orgánov štátnej správy na obce a na vyššie územné celky a ako príslušný stavebný úrad podľa § 117 zákona č.50/1976 Zb. o územnom plánovaní a stavebnom poriadku v znení jeho noviel /ďalej len stavebný zákon/, v súlade s ustanoveniami § 61 stavebného zákona, oznamujeme začatie stavebného konania v predmetnej veci.

Pretože stavebnému úradu sú dobre známe pomery na stavenisku a žiadosť poskytuje dostatočný podklad pre posúdenie navrhovanej stavby, upúšťa v zmysle § 61 ods. 2 stavebného zákona od miestneho zisťovania a ústneho pojednávania.

**Účastníci konania môžu svoje námietky k navrhovanej stavbe uplatniť najneskoršie do 7 pracovných dní odo dňa doručenia oznámenia, inak sa na neskoršie námietky v zmysle § 61 ods. 2 stavebného zákona neprihliadne.**

Do podkladov žiadosti možno nahliadnuť na Spoločnom OcÚ Fulianka – stavebný úrad, Fulianka č. 3, 082 12 Kapušany v dňoch pondelok, streda a piatok, po predchádzajúcej dohode s pracovníkom č. tel. 051/7481907.

Stavebný úrad v súlade s § 33 ods. 2 správneho poriadku umožňuje účastníkom konania, aby sa pred vydaním rozhodnutia mohli vyjadriť k jeho podkladu i k spôsobu jeho zistenia, prípadne navrhnúť jeho doplnenie.

Ak sa dá niektorý z účastníkov konania zastupovať, predloží jeho zástupca písomnú plnú moc.

Táto verejná vyhláška, ktorou sa oznamuje začatie stavebného konania, musí byť vyvesená spolu so situáciou umiestnenia stavby v súlade s ustanovením § 26 odst. 2) zák. č. 71/1967 Zb. o správnom konaní po dobu 15 dní na úradnej tabuli Obce Župčany a zverejnená na internetovej stránke dotknutej obce.

Posledný deň tejto lehoty je dňom doručenia oznámenia o začatí stavebného konania.

Do lehoty sa nezapočítava v súlade s § 26 odst. 2) zák. č. 71/1967 Zb. o správnom konaní, v znení jeho noviel deň, keď došlo ku skutočnosti určujúcej začiatok lehoty, t.j. deň keď došlo k vyveseniu tejto verejnej vyhlášky.

Ak koniec lehoty pripadne na deň pracovného pokoja, je posledným dňom lehoty najbližší budúci pracovný týždeň.



PhDr. František Novotný  
starosta obce

Úradný záznam:

**Verejná vyhláška bola vyvesená na úradnej tabuli obce Župčany**

dňa 24.2.2021



pečiatka a podpis

**Verejná vyhláška bola zvesená z úradnej tabule obce Župčany**

dňa.....

.....  
pečiatka a podpis


**Doručí sa:**

- |  |                     |                        |
|--|---------------------|------------------------|
| 1. Stavebník: VSD a.s.                     | Mlynská 31          | 042 91 Košice          |
| 2. Ľubomír Lukáč                           | Novomeského 1144/26 | 083 01 Sabinov         |
| 3. Metod Kolpák                            | Župčany 12          | 080 01 Prešov          |
| 4. Peter Kolpak                            | Župčany 281         | 080 01 Prešov          |
| 5. Ing. Peter Jenča                        | Vít'az 251          | 082 38 Vít'az          |
| 6. Lenka Jenčová                           | Župčany 275         | 080 01 Prešov          |
| 7. Slov. pozem. fond                       | Búdkova 36          | 817 47 Bratislava 11   |
| 8. Obec Župčany                            | Župčany 95          | 080 01 Prešov          |
| 9. Projektant: Ing. Jakub Mikloš           | Štúrova 422/11      | 082 22 Šar. Michal'any |
| 10. Ostatní účastníci – verejnou vyhláškou |                     |                        |

SÚ - spis

**Na vedomie:**

1. KPÚ, Hlavná 115, 080 01 Prešov
2. VVS a.s., Kúpeľná 3, 080 01 Prešov
3. SPP – distribúcia a.s., Oddelenie prevádzky KE-MI, Rozvojová 6, 040 11 Košice
4. Slovak Telekom a.s., Bajkalská 28, 817 62 Bratislava

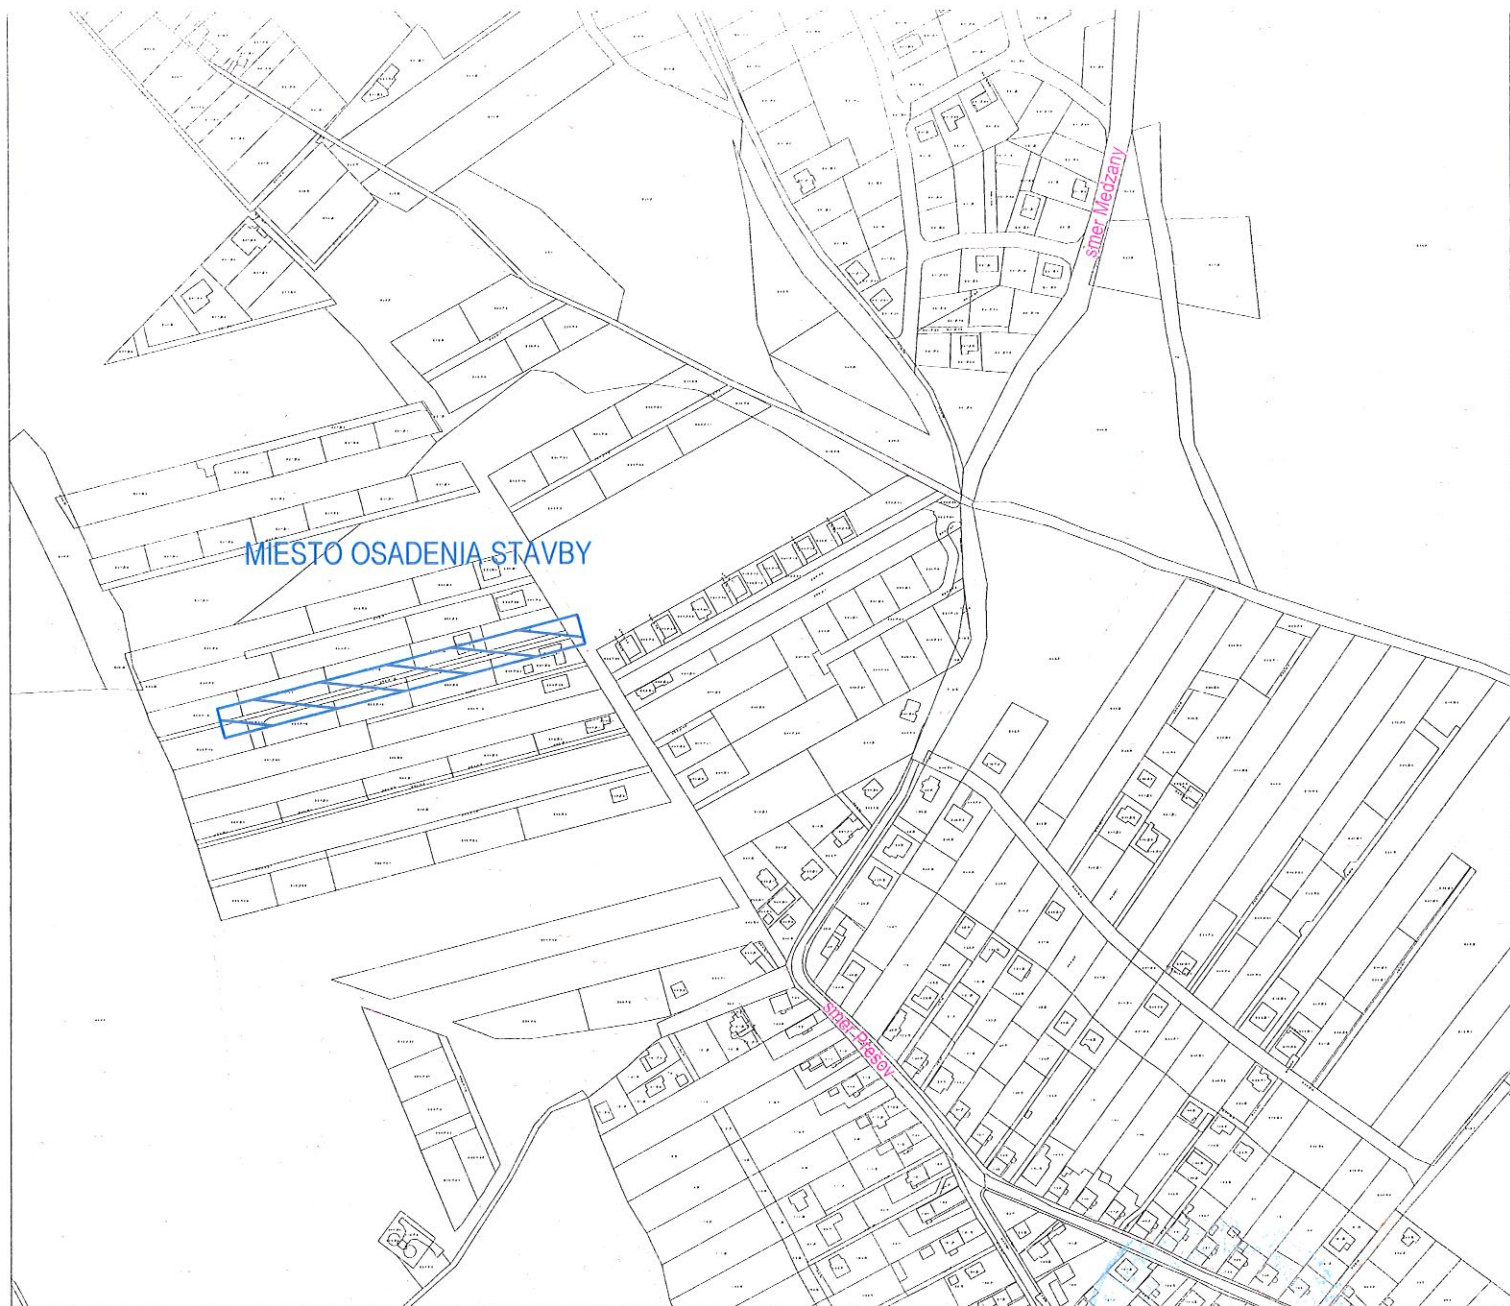

Župčany, okr. Prešov



Súradnicový systém: JTSK  
Výškový systém: BpV



**UPOZORNENIE :**

Na projekt sa vzťahuje autorsko-právna ochrana v zmysle zákona č. 618/2003 Z.z. (Autorský zákon), v znení zákona č. 84/2007 Z.z. a preto má autor diela autorské právo na predmetné projektové dielo a to je neprevoditeľné a časovo obmedzené. Autor diela má aj výhradné právo udeľovať súhlas na prípadné prenechanie diela na využívanie tretím osobám, resp. na použitie diela alebo jeho časti na vytvorenie nového diela. Pod použitím projektového diela sa rozumie jeho zhmotnenie vo forme projektovej dokumentácie a právo autora nemožno zmluvne obmedziť ani vylúčiť.

Osvedčenie: S2018/01114/EIC COO/EZ A E1			<p><b>MJ projekt s.r.o.</b> Štúrova 422/11 082 22 Sárišké Michalany IČO: 47 535 113 IČ DPH: SK 202 394 0072 MOBIL: 0911 291 422 mjprojektsro@gmail.com</p>	
Hlavný inžinier projektu:	Zodpovedný projektant:	Vypracoval:		
Ing. Jakub Mikloš	Ing. Jakub Mikloš	Ing. Jakub Mikloš		
Investor: Východoslovenská distribučná, a.s., Mlynská 31, 042 91 Košice				
Stavba: <b>4x NN PRÍPOJKA - ŽUPČANY</b>			Dátum: 12.2018	Číslo sady:
Objekt: SO 01 NN prípojka SO 02 Odborné elektrické zariadenie			Zákazka číslo: A105/2018	
Obsah: Situácia - širšie vzťahy			Stupeň PD: projekt	
			Formát: A4	
			Mierka: M 1:5000	
			Výkres číslo: <b>E-01</b>	