



Oznámenie verejnou vyhláškou

Spoločnosť Východoslovenská distribučná a.s. Mlynská 31, Košice pripravuje realizáciu nižšie uvedenej stavby, ktorej obsahom je úprava vedenia elektrickej distribučnej siete. Predmetom riešenia je **úprava existujúceho elektrického vedenia**, doplnenie SOK, bez zmeny trasy vedenia v katastroch **Prešov, Malý Šariš a Župčany** podľa priloženej grafickej situácie.

názov stavby: " Prešov - Malý Šariš - Župčany – úprava VN vedenia – montáž optického kábla SOK"

Predpokladaný termín realizácie stavby je rok 2020 .

Východoslovenská distribučná a.s. týmto oznamuje vlastníkom a užívateľom uvedených nehnuteľností vstup na nehnuteľnosti, ktoré majú byť predmetnou stavbou dotknuté. Ak vznikne vlastníkovi nehnuteľnosti v dôsledku realizácie stavby majetková ujma, má nárok na náhradu škody.

Toto oznámenie bude vyvesené na úradnej tabuli obce/mesta 30 dní od dátumu jeho vyvesenia.

V prípade potreby ďalších informácií k stavbe môžete kontaktovať Odbor Projekty, tel. č. +421(0)55 610 2370.

V Košiciach, dňa 04.08.2020

Východoslovenská distribučná, a.s.

Košice

-44-

Ing. Martin Hajduk
vedúci odboru Projekty

vyvesené dňa/pečiatka obce


13. 8. 2020



Právne informácie: Toto oznámenie je splnením oznamovacej povinnosti prevádzkovateľa distribučnej sústavy podľa ust. § 11 ods. 2 zák. č. 251/2012 Z.z. o energetike a o zmene niektorých zákonov. Realizácia stavby podľa tohto oznámenia je výkonom oprávnení prevádzkovateľa distribučnej sústavy podľa ust. § 11 ods. 1 zák. č. 251/2012 Z.z. o energetike a o zmene niektorých zákonov. V prípade neumožnenia vstupu na nehnuteľnosť podľa tohto oznámenia, berie vlastník (užívateľ) nehnuteľnosti na vedomie právne dôsledky z toho plynúce.

Kontakty

Adresa pre písomný kontakt: Východoslovenská distribučná, a.s., odbor Projekty, Mlynská 31, 042 91 Košice, Slovenská republika

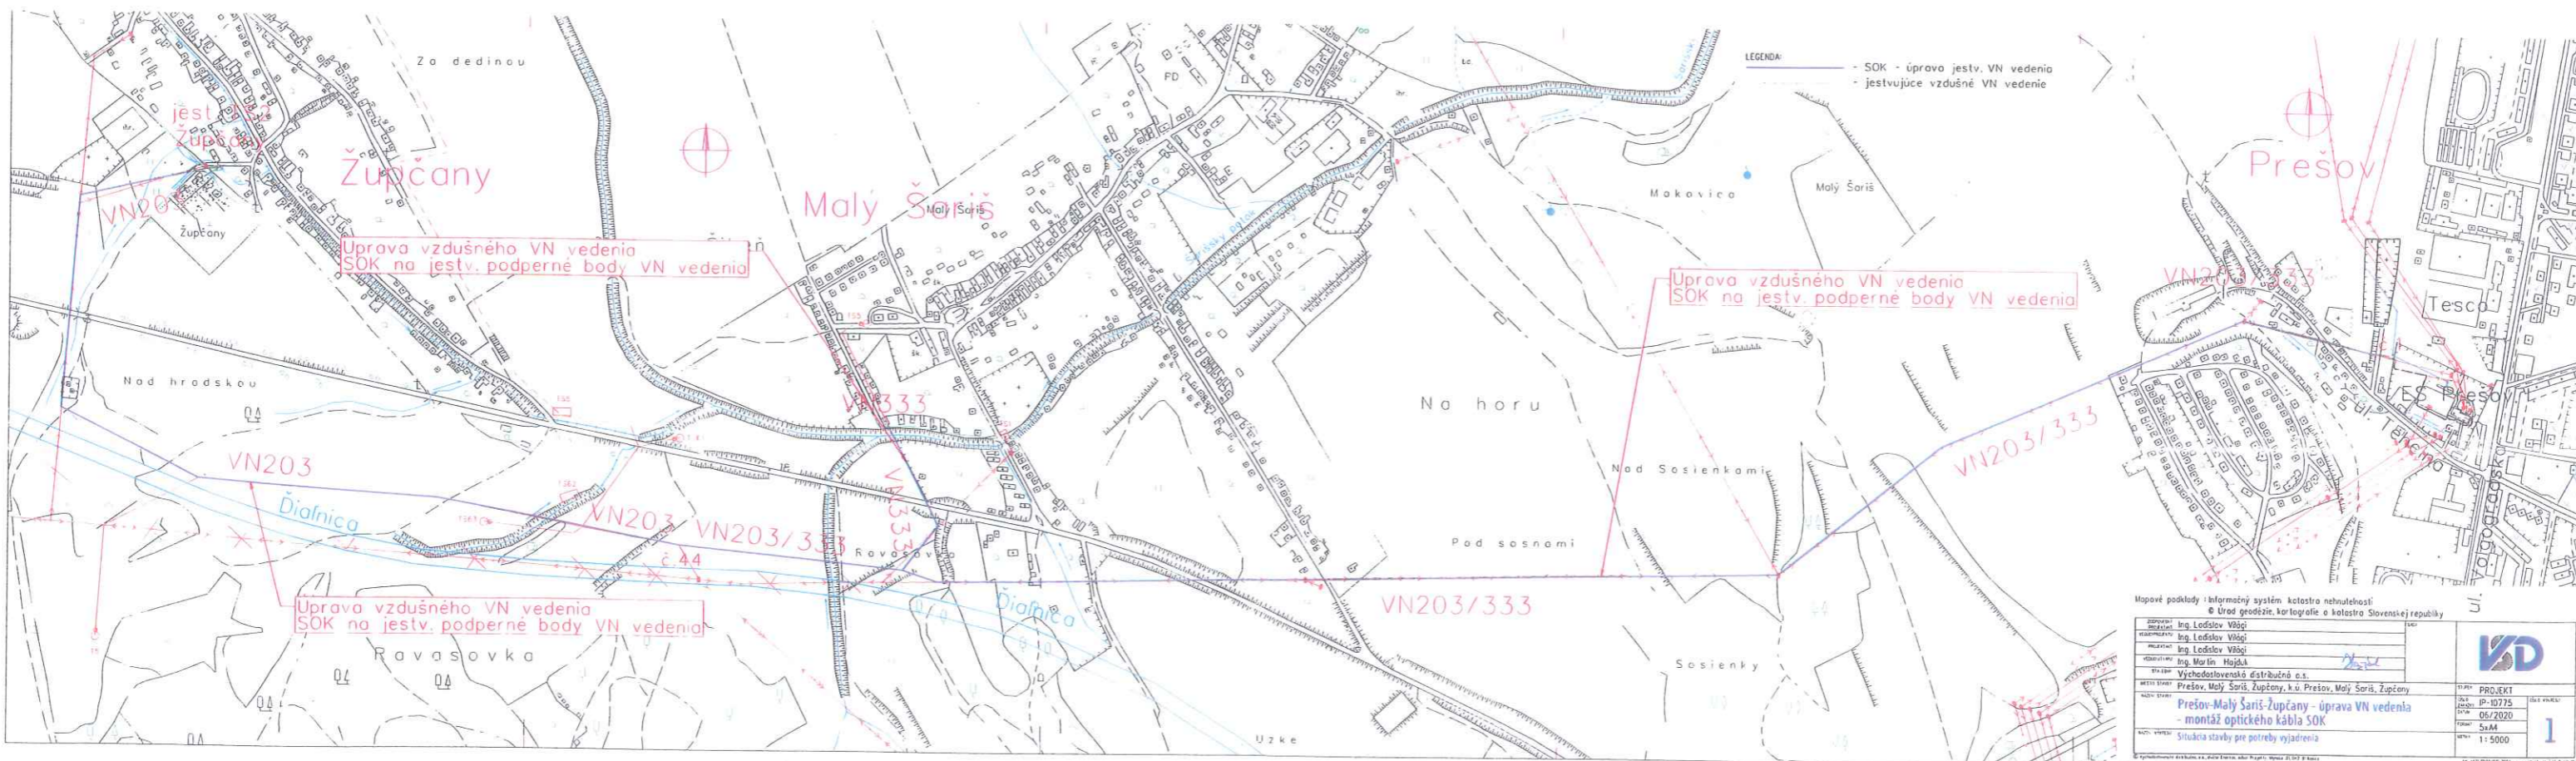

Mapové podklady: Informačný systém katastra nehnuteľností
 © Úrad geodézie, kartografie a katastra Slovenskej republiky

SPROJEKTOVAL	Ing. Ľudislav Vláčil	PROJEKT	IP-10775
NAČRTOVAL	Ing. Ľudislav Vláčil	STAVBA	05/2020
PROJEKTOVAL	Ing. Ľudislav Vláčil	STRANA	5/14
PROJEKTOVAL	Ing. Martin Hajduk	ŠKALA	1:5000
OBJAVIL	Východoslovenské distribučné o.s.	LIST	1
OBJAVIL	Prešov, Malý Šariš, Župčany, k.ú. Prešov, Malý Šariš, Župčany		
OBJAVIL	Prešov-Malý Šariš-Župčany - úprava VN vedenia - montáž optického kábla SOK		
OBJAVIL	Situácia stavby pre potreby vyjadrenia		

© Východoslovenské distribučné o.s. 2020. Všetky práva vyhradené.