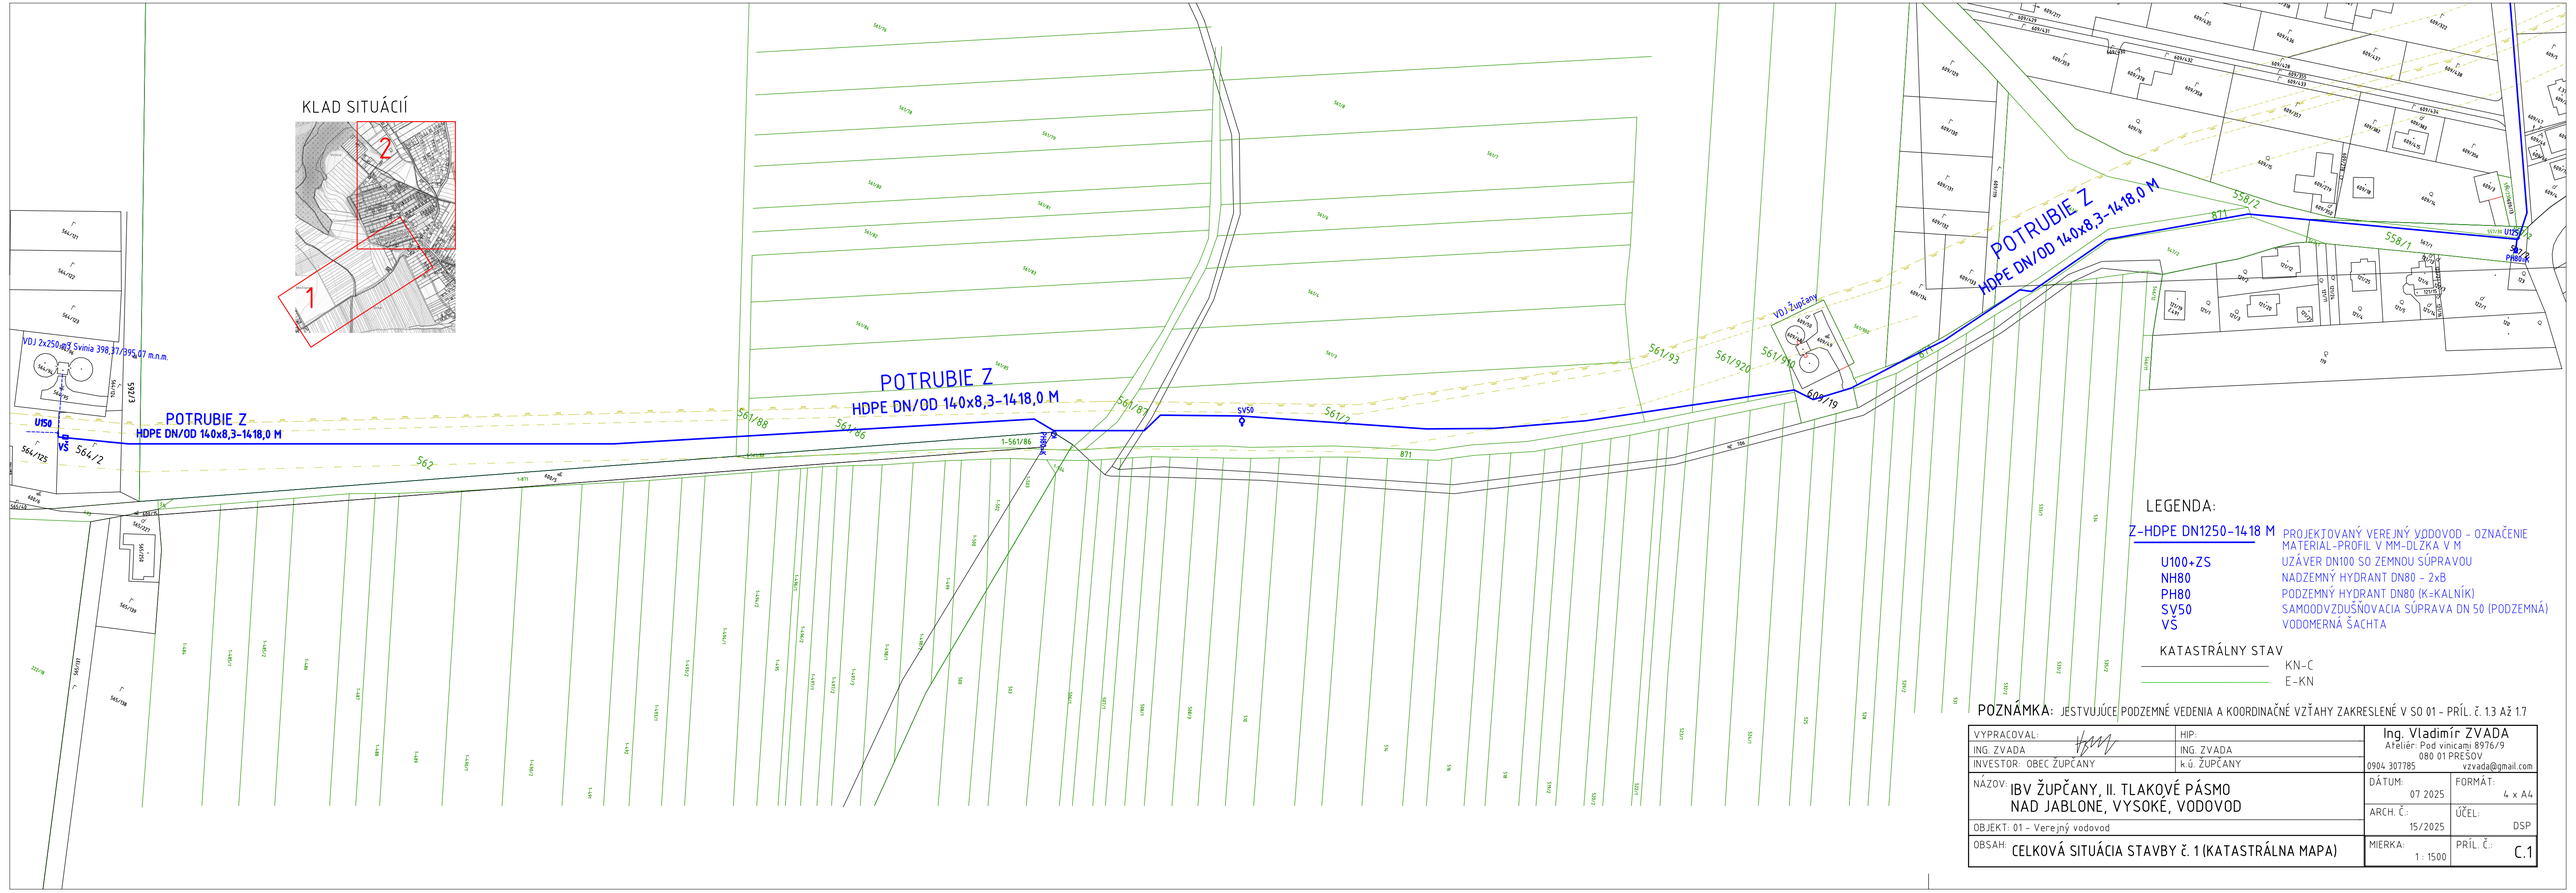

POZNÁMKA: JESTVUJÚCE PODZEMNÉ VEDENIA A KOORDINAČNÉ VZŤAHY ZAKRESLENÉ V SO 01 - PRÍL. č. 1.3 AŽ 1.7

VYPRACOVAL: ING. ZVADA	HIP: ING. ZVADA	Ing. Vladimír ZVADA Ateliér: Pod vinicami 8976/9 080 01 PREŠOV 0904 307785 vzvada@gmail.com
INVESTOR: OBEC ŽUPČANY	k.ú. ŽUPČANY	
NÁZOV: IBV ŽUPČANY, II. TLAKOVÉ PÁSMO NAD JABLONE, VYSOKÉ, VODOVOD		DÁTUM: 07 2025 / FORMÁT: 4 x A4
OBJEKT: 01 - Verejný vodovod		ARCH. Č.: 15/2025 / ÚČEL: DSP
OBSAH: CELKOVÁ SITUÁCIA STAVBY č. 1 (KATASTRÁLNA MAPA)		MIERKA: 1 : 1500 / PRÍL. Č.: C.1