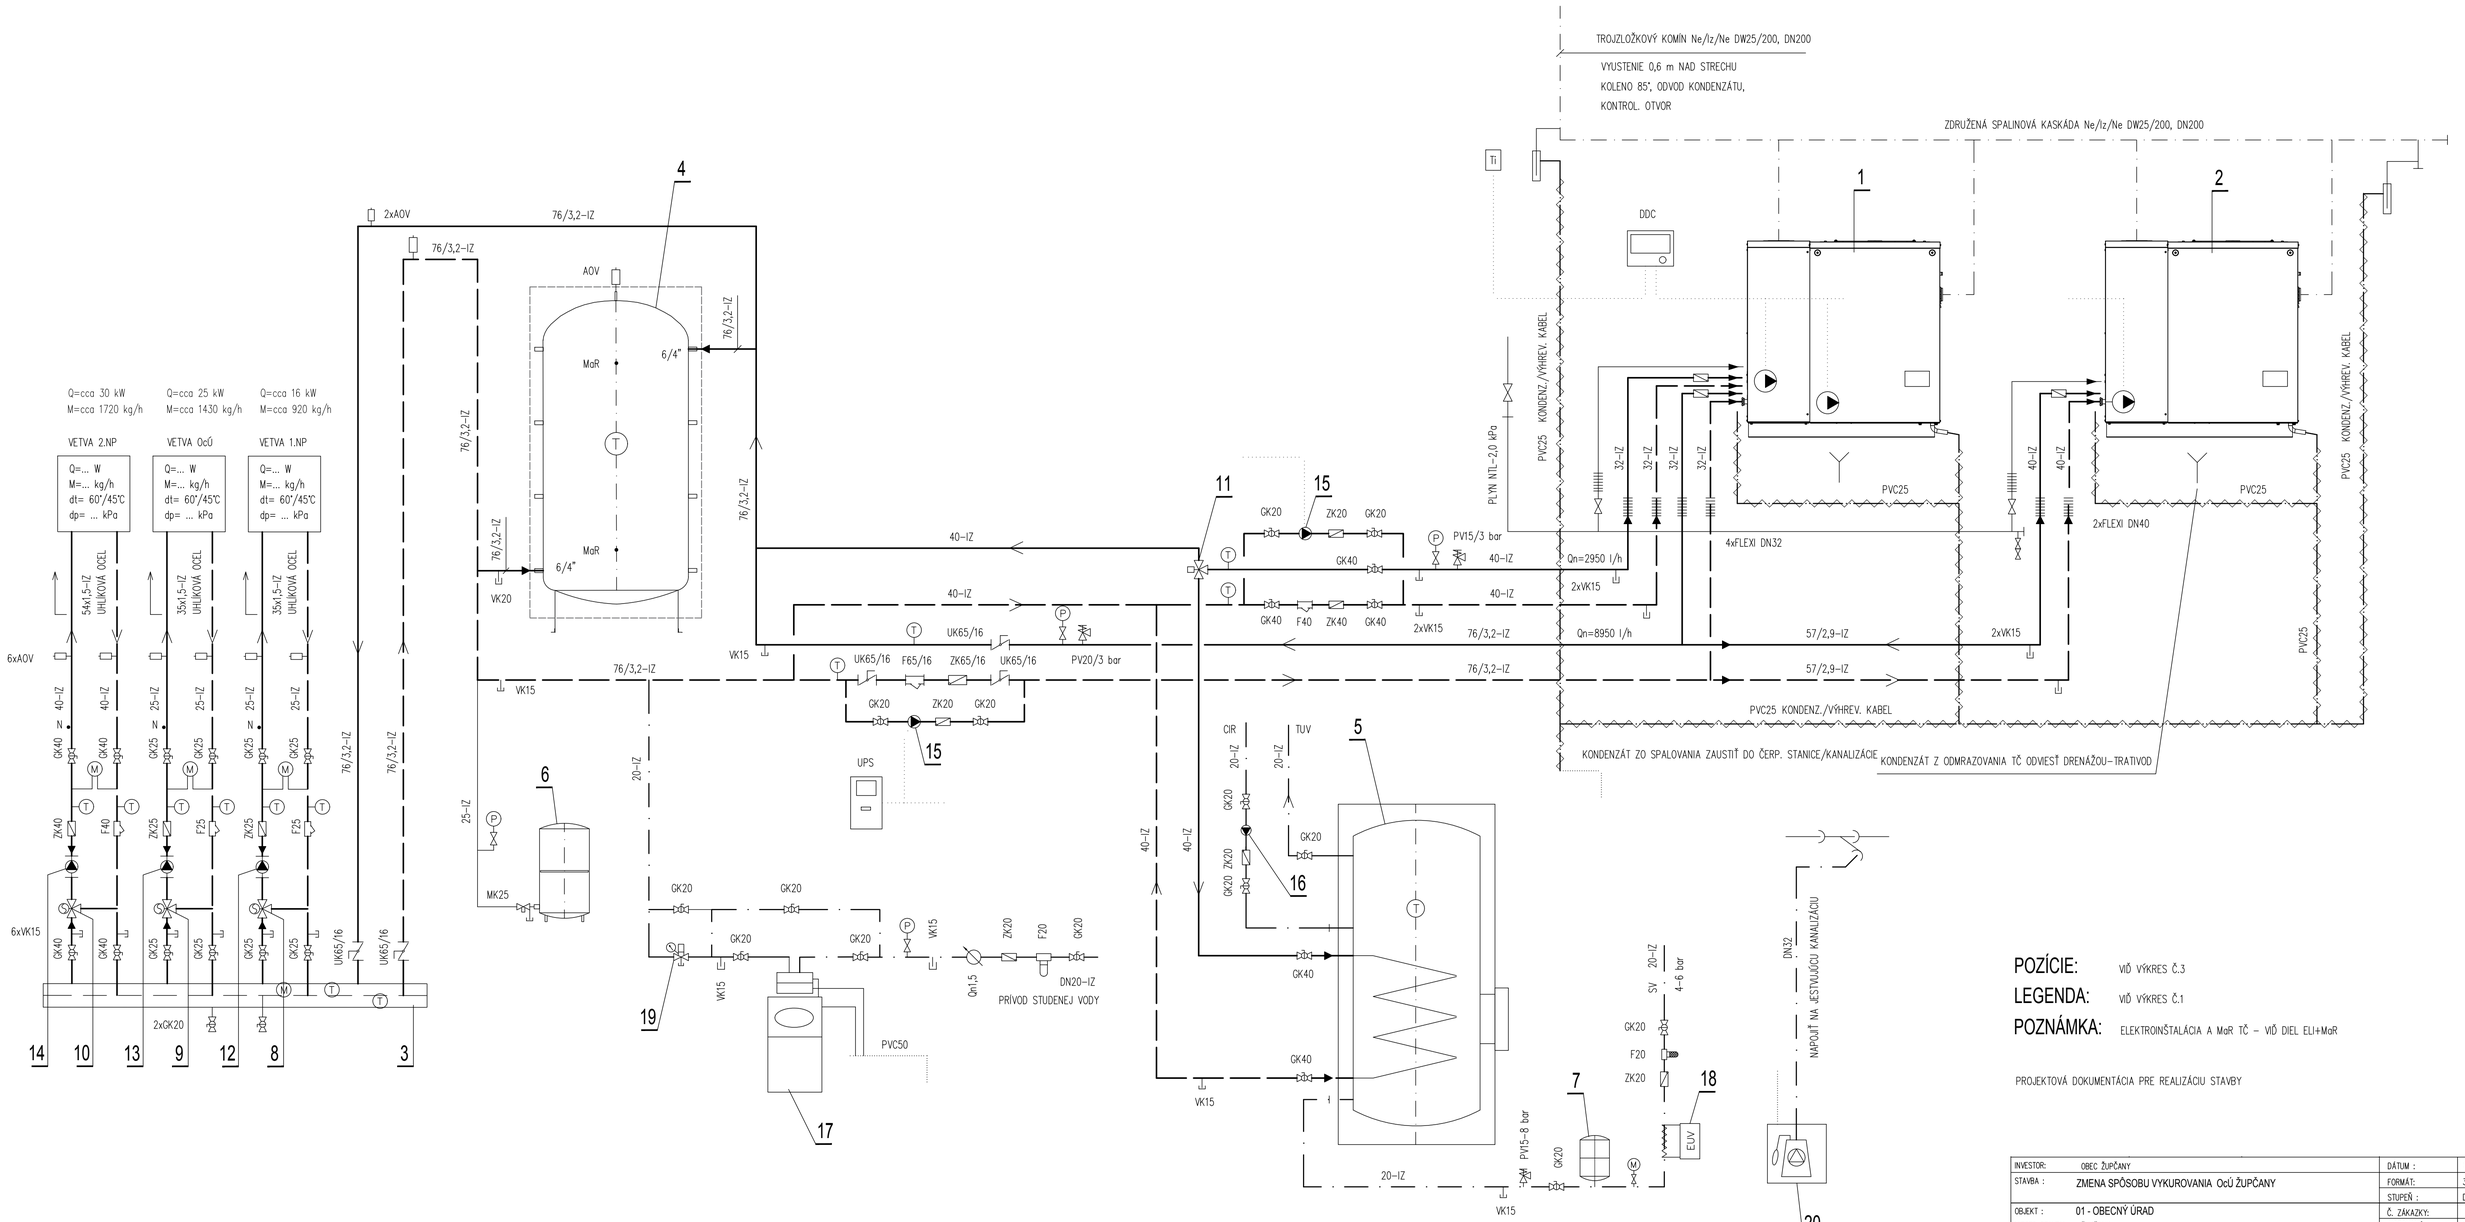

POZÍCIE: VIĎ VÝKRES Č.3

LEGENDA: VIĎ VÝKRES Č.1

POZNÁMKA: ELEKTROINŠTALÁCIA A MaR TČ – VIĎ DIEL ELI+MaR

PROJEKTOVÁ DOKUMENTÁCIA PRE REALIZÁCIU STAVBY

INVESTOR:	OBEC ŽUPČANY	DÁTUM :	02/2021
STAVBA :	ZMENA SPÔSOBU VYKUROVANIA OcÚ ŽUPČANY	FORMÁT:	3xA4
		STUPEŇ :	DRS
OBJEKT :	01 - OBECNÝ ÚRAD	Č. ZÁKAZKY:	
MIESTO STAVBY:	ŽUPČANY	KÓTOVANÉ	MM
DIEL:	ÚVK – ÚSTREDNÉ VYKUROVANIE	MIERKA:	1:50
OBSAH :	SCHÉMA ZAPOJENIA TČ	ČASŤ: E	Č.PRÍLOHY: 5