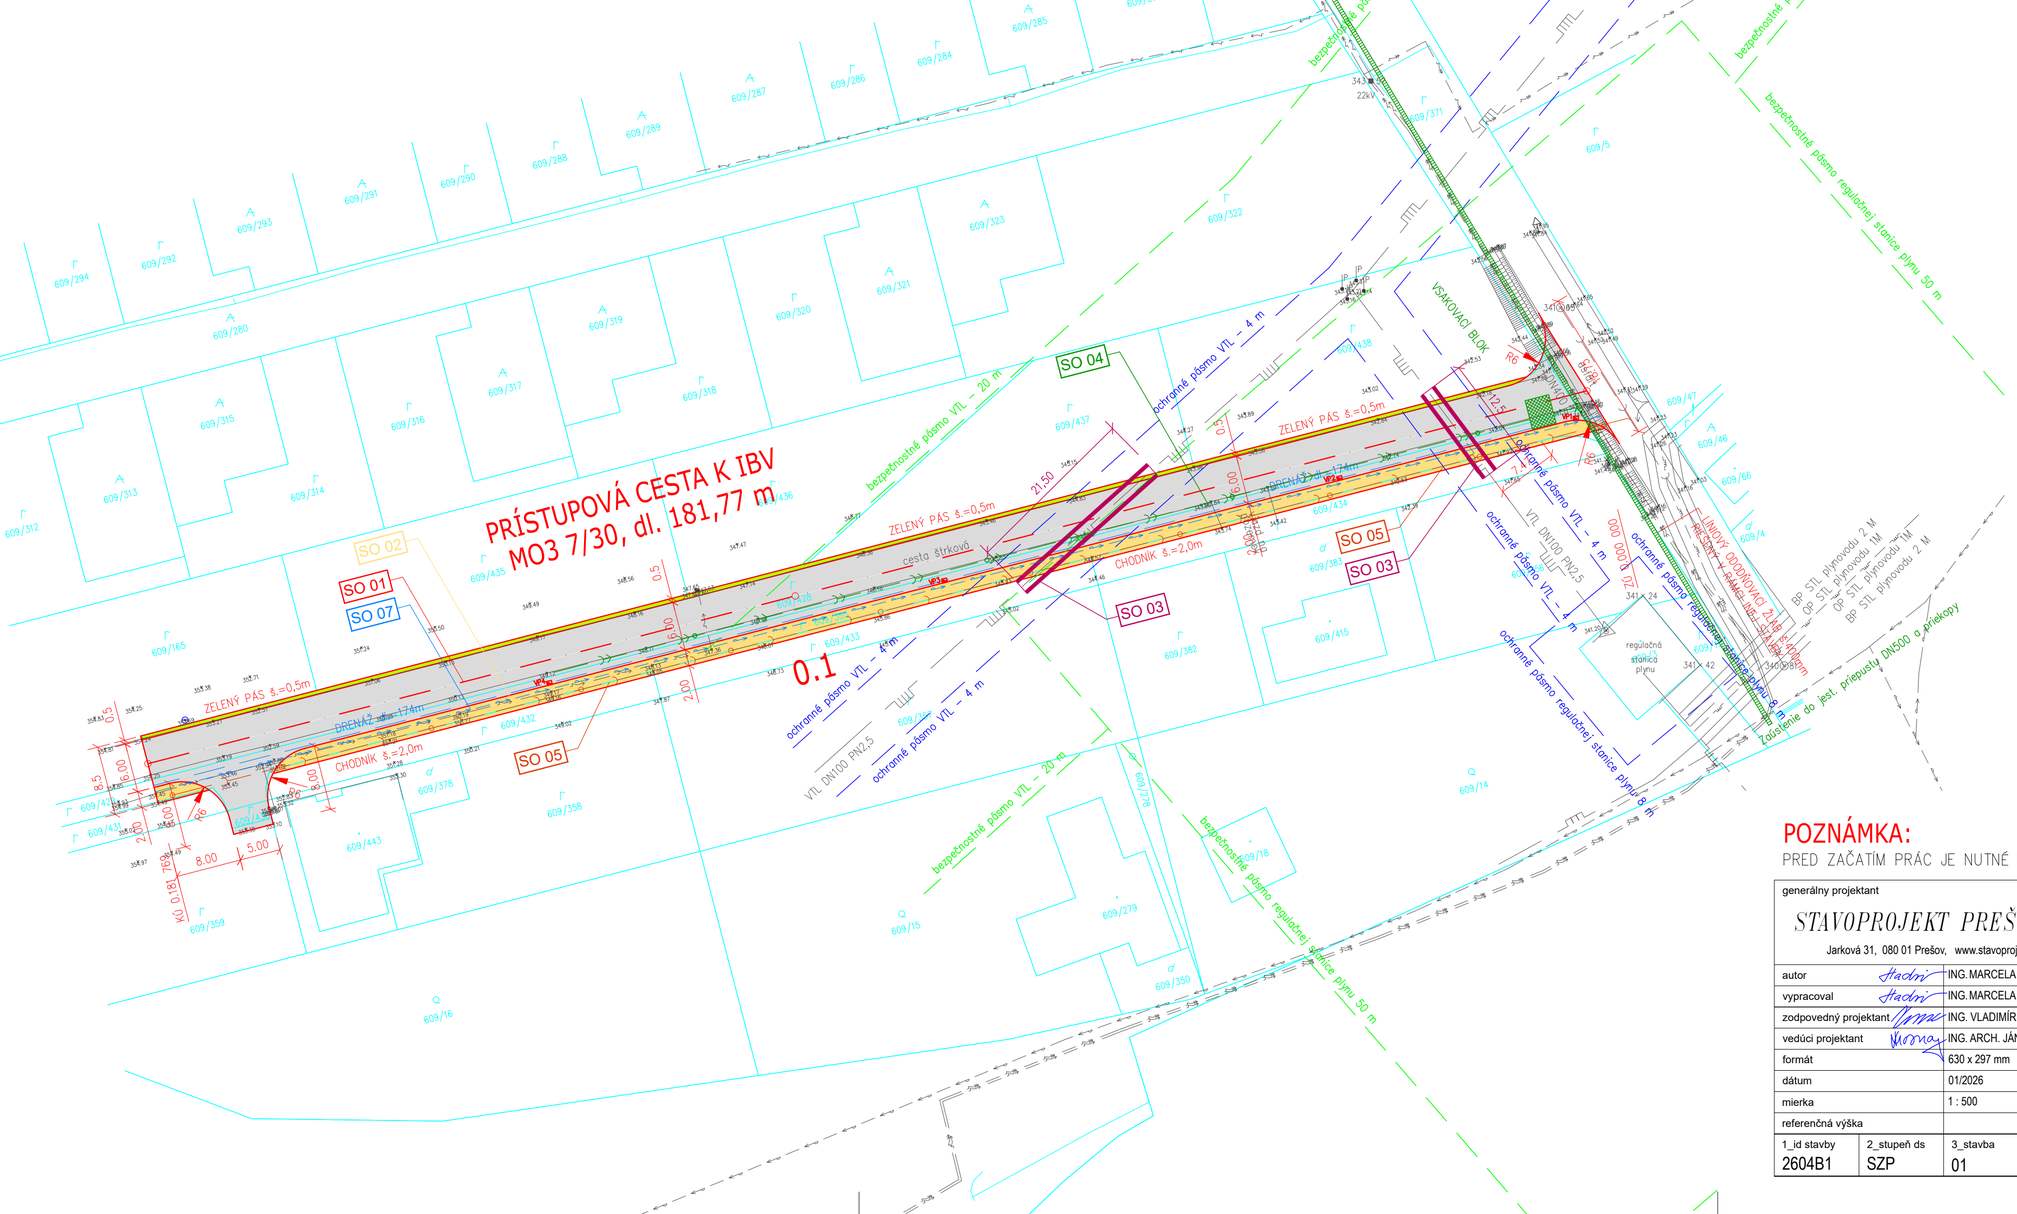


LEGENDA EXISTUJÚCICH INŽ. SIETI:

- EXISTUJÚCI NN KÁBEL
- EXISTUJÚCI VN KÁBEL
- EXISTUJÚCE VTL PLYNOVOD
- EXISTUJÚCI STL PLYNOVOD
- EXISTUJÚCA KANALIZÁCIA
- EXISTUJÚCI VODOVOD

LEGENDA NAVRHOVANÝCH INŽ. SIETI:

- NAVRHOVANÁ DAŽĎOVÁ KANALIZÁCIA
- NAVRHOVANÁ SPLAŠKOVÁ KANALIZÁCIA
- NAVRHOVANÉ NN VEDENIE
- NAVRHOVANÝ VODOVOD
- OCHRANA VTL PLYNOVODU

OBJEKTOVÁ SKLADBA:

SO 01 PRÍSTUPOVÁ CESTA
SO 02 CHODNÍK
SO 03 OCHRANA VTL PLYNOVODU
SO 04 DAŽĎOVÁ KANALIZÁCIA
SO 05 SPLAŠKOVÁ KANALIZÁCIA
SO 07 VODOVOD

LEGENDA:

- ZAMERANÝ STAV
- KATASTER
- DRENÁŽ
- CESTA
- CHODNÍK
- ZELENÝ PÁS

POZNÁMKA:

PRED ZAČATÍM PRÁC JE NUTNÉ PRESNE VYTÝČIŤ VŠETKY PIS!

generálny projektant: STAVOPROJEKT PREŠOV s.r.o., Jarková 31, 080 01 Prešov, www.stavoprojekt.sk				názov stavby: ŽUPČANY - PRÍSTUPOVÁ CESTA NA parc. č. 609/428 a 609/355				
autor	ING. MARCELA HADVIŽDŽÁKOVÁ			stavebník	Kiseľa Tomáš, Popradská 6436/5, 080 01 Prešov			
vypracoval	ING. MARCELA HADVIŽDŽÁKOVÁ			stupeň	SZP - STAVEBNÝ ZÁMER			
zodpovedný projektant	ING. VLADIMÍR KMEC			časť	C - SITUAČNÉ VÝKRESY			
vedúci projektant	ING. ARCH. JÁN KRASNAY			zákazka číslo	26 008			
formát	630 x 297 mm			výkres: KOORDINAČNÝ SITUAČNÝ VÝKRES				
dátum	01/2026							
mierka	1 : 500							
referenčná výška								
1_id stavby	2_stupeň ds	3_stavba	4_id kód	5_so a ps	6_profesia	7_číslo výkresu	8_kód výkresu	9_revízia
2604B1	SZP	01		C00		002	SIT	00