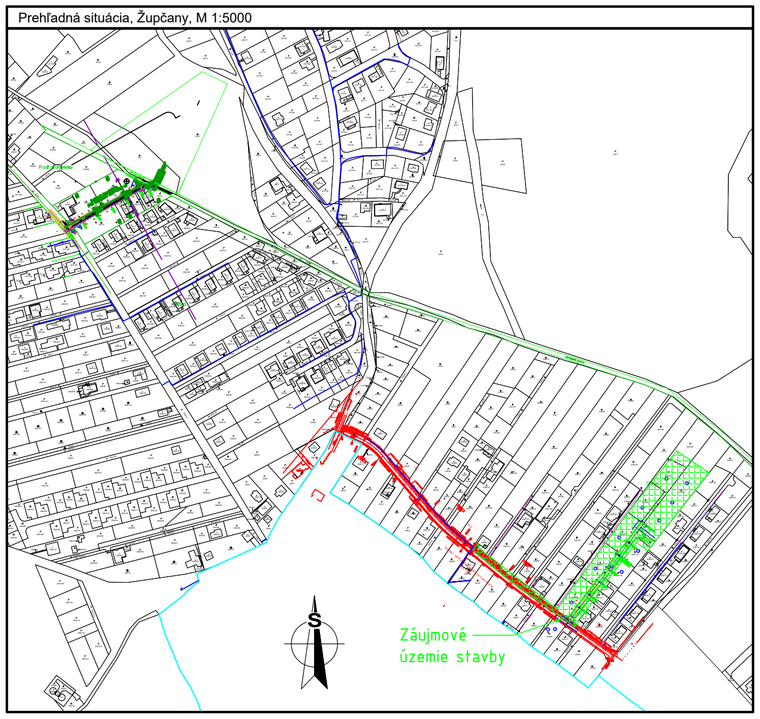


Plaveč

639/46 639/89 639/3 639/49 639/37 639/88 639/36 639/103 639/198 639/193 639/102 639/109 639/125 639/100 639/72 639/101 639/35 639/192 639/194 639/86 639/94 639/76 639/91 639/87 639/99 639/95 639/66 639/54 639/55 639/75 639/70 639/47 639/34 639/38 639/52 639/63 639/199 639/39 639/71 639/177 639/115 639/42 639/40 639/176 639/160 639/126 639/116 639/209 639/210 639/211 639/117 639/118 639/119 639/120 639/121 639/127 639/128 639/178 639/167 639/179 639/142 639/129 639/133 639/130 639/170 639/131 639/132 639/155 639/2 639/154 639/205 639/153 639/203 639/204 639/59 639/96 639/111 639/150 639/110 639/152 639/202 639/113 639/107 639/60 639/97 639/151 639/201 639/108 639/158 639/200 639/157 639/156 639/99

1 2 3 4 5 6 7 8 9 10 11 12

RE č.11
RE č.6
RE č.12
RE č.10
20.35
SR č.3
SR8-2/7
RE č.9
OS6
OS5
13.70
Navrhovaný NN kábel
NAYY-J 4x240
(rieši SO 01)
5.50
Navrhovaný kábel VO
(rieši SO 03)
RE č.8
SR č.2
SR6-2/5
RE č.5
OS4
RE č.7
RE č.4
OS3
OS2
OS1
Existujúci kábel VO,
bod napojenia navrh. VO
(rieši SO 03)
RE č.3
SR č.1
SR6-2/5
RE č.2
RE č.1
0.3
0.4
KT 0.298675
Existujúca transformačná stanica
TS0733-0010 Paločajka Župčany
bob napojenia NN rozvodov
ZELENÝ PÁS š.=1,2m, dl.=431m
DRENÁŽ dl.432,6m
CHODNÍK š.=1,5m, dl.=420,5m
STUPOVÁ KOMUNIKÁCIA K IBV PALOČAJ
MO3 7,5/40

NAPÄŤOVÁ SÚSTAVA: 3/PEN AC 400/230 V, 50 Hz / TN-C
OCHRANA PRED ÚRAZOM EL. PRÚDOM PODĽA STN 33 2000-4-41:
a/ Základná ochrana (ochrana pred priamym dotykom):
- základná izolácia živých častí, príloha A, kapitola A.1
- zábrany alebo kryty, príloha A, kapitola A.2
b/ Ochrana pri poruche (ochrana pred nepriamým dotykom):
- samočinné odpojenie pri poruche, čl. 411.3.2
- ochranné uzemnenie a ochranné pospájanie, čl. 411.3.1

NAVRHOVANÉ STAVEBNÉ OBJEKTY

SO 01 - NN rozvody
SO 02 - Odberné elektrické zariadenia
SO 03 - Verejné osvetlenie

LEGENDA

	NAVRH. KÁBLOVÝ NN ROZVOD (kábel NAYY-J 4x240)	– rieši SO 01
	NAVRH. ELEKTRONICKÁ KOMUNIKAČNÁ VRSTVA (súbežne s rozvodmi SO 01)	– rieši SO 01
SR	NAVRH. ROZPOJOVACIA ISTIACA SKRIŇA SR	– rieši SO 01
RE	NAVRHOVANÉ UZEMNENIE (SR)	– rieši SO 01
1	NAVRH. ELEKTROMEROVÝ ROZVÁDZAČ	– rieši SO 02
	NOVÉ ODBERNÉ MIESTO	– rieši SO 02
	NOVÉ ODBERNÉ ELEKTRICKÉ ZARIADENIE (NN KÁBEL)	– rieši SO 02
	NAVRH. PODZEMNÝ KÁBLOVÝ ROZVOD VEREJNÉHO OSVETLENIA	– rieši SO 03
OS	NAVRH. STLP VEREJNÉHO OSVETLENIA	– rieši SO 03

LEGENDA EXIST. INŽ. SIETÍ

- PODZEMNÉ VEDENIE VN
- PODZEMNÉ VEDENIE NN
- PODZEMNÉ VEDENIE VEREJNÉHO OSVETLENIA
- PODZEMNÉ TELEKOMUNIKAČNÉ VEDENIE
- PODZEMNÉ VEDENIE KANALIZÁCIE

OCHRANNÉ PÁSMA:

MIESTNA KOMUNIKÁCIA I. A II.TRIEDY	15 m
VODOVOD A KANALIZÁCIA DO DN500	1,8 m
PODZEMNÉ OZNAMOVACIE VEDENIE	0,5 m
NADZEMNÉ OZNAMOVACIE VEDENIE	2 m
PODZEMNÉ KÁBELOVÉ VEDENIE do 110kV	1 m

LEGENDA NAVRH. INŽ. SIETÍ (NERIEŠI TÁTO STAVBA)

- DRENÁŽ NAVRH. KOMUNIKÁCIE
- PODZEMNÉ VEDENIE KANALIZÁCIE

UPOZORNENIE:

V SITUÁCII SÚ ZAKRESLENÉ TRASY INŽINIERSKYCH SIETÍ ORIENTAČNE!!!
PRED ZAHÁJENÍM VÝKOPOVÝCH PRÁC JE DODÁVATEL POVINNÝ ZABEZPEČIŤ VYTÝČENIE JEDNOTLIVÝCH PODZEMNÝCH SIETÍ, ABY NEDOŠLO K ICH PRÍPADNÉMU POŠKODENIU !!!
V PRÍPADE KOLÍZIE S JEDNOTLIVÝMI PODZEMNÝMI SIEŤAMI TECHNICKÉ RIEŠENIE KONZULTOVAŤ S JEDNOTLIVÝMI SPRÁVCAMI A PROJEKTANTOM !!!
V MIESTE OCHRANNÝCH PÁSIEM PODZEMNÝCH SIETÍ VYKONÁVAŤ VÝKOP RUČNE !!!

VYPRACOVAL :	ZOD.PROJEKTANT :	KRESLIL :
ING. GAŠPÁR	ING. GAŠPÁR	ING. GAŠPÁR
STUPEŇ :	Projekt stavby	
OBJEDNÁVATEL :	Katarína Adamová, Župčany 301, 080 01 Župčany	

INPREL, s.r.o.
e-mail: inprel@inprel.sk
mobil: 0915 449 662

STAVBA :	Župčany, 12 RD - NN	Číslo zákazky: 202501 / Č. súpravy
OBJEKT :	SO 01 - NN rozvody SO 02 - Odberné elektrické zariadenia SO 03 - Verejné osvetlenie	Dátum: 11/2025
PRÍLOHA :	Koordinačný situačný výkres	Formát: 6xA4 / Mierka: 1:500, 1:10 000
Č. PRÍLOHY:	PSP_01_2315_C00_SIT_001	