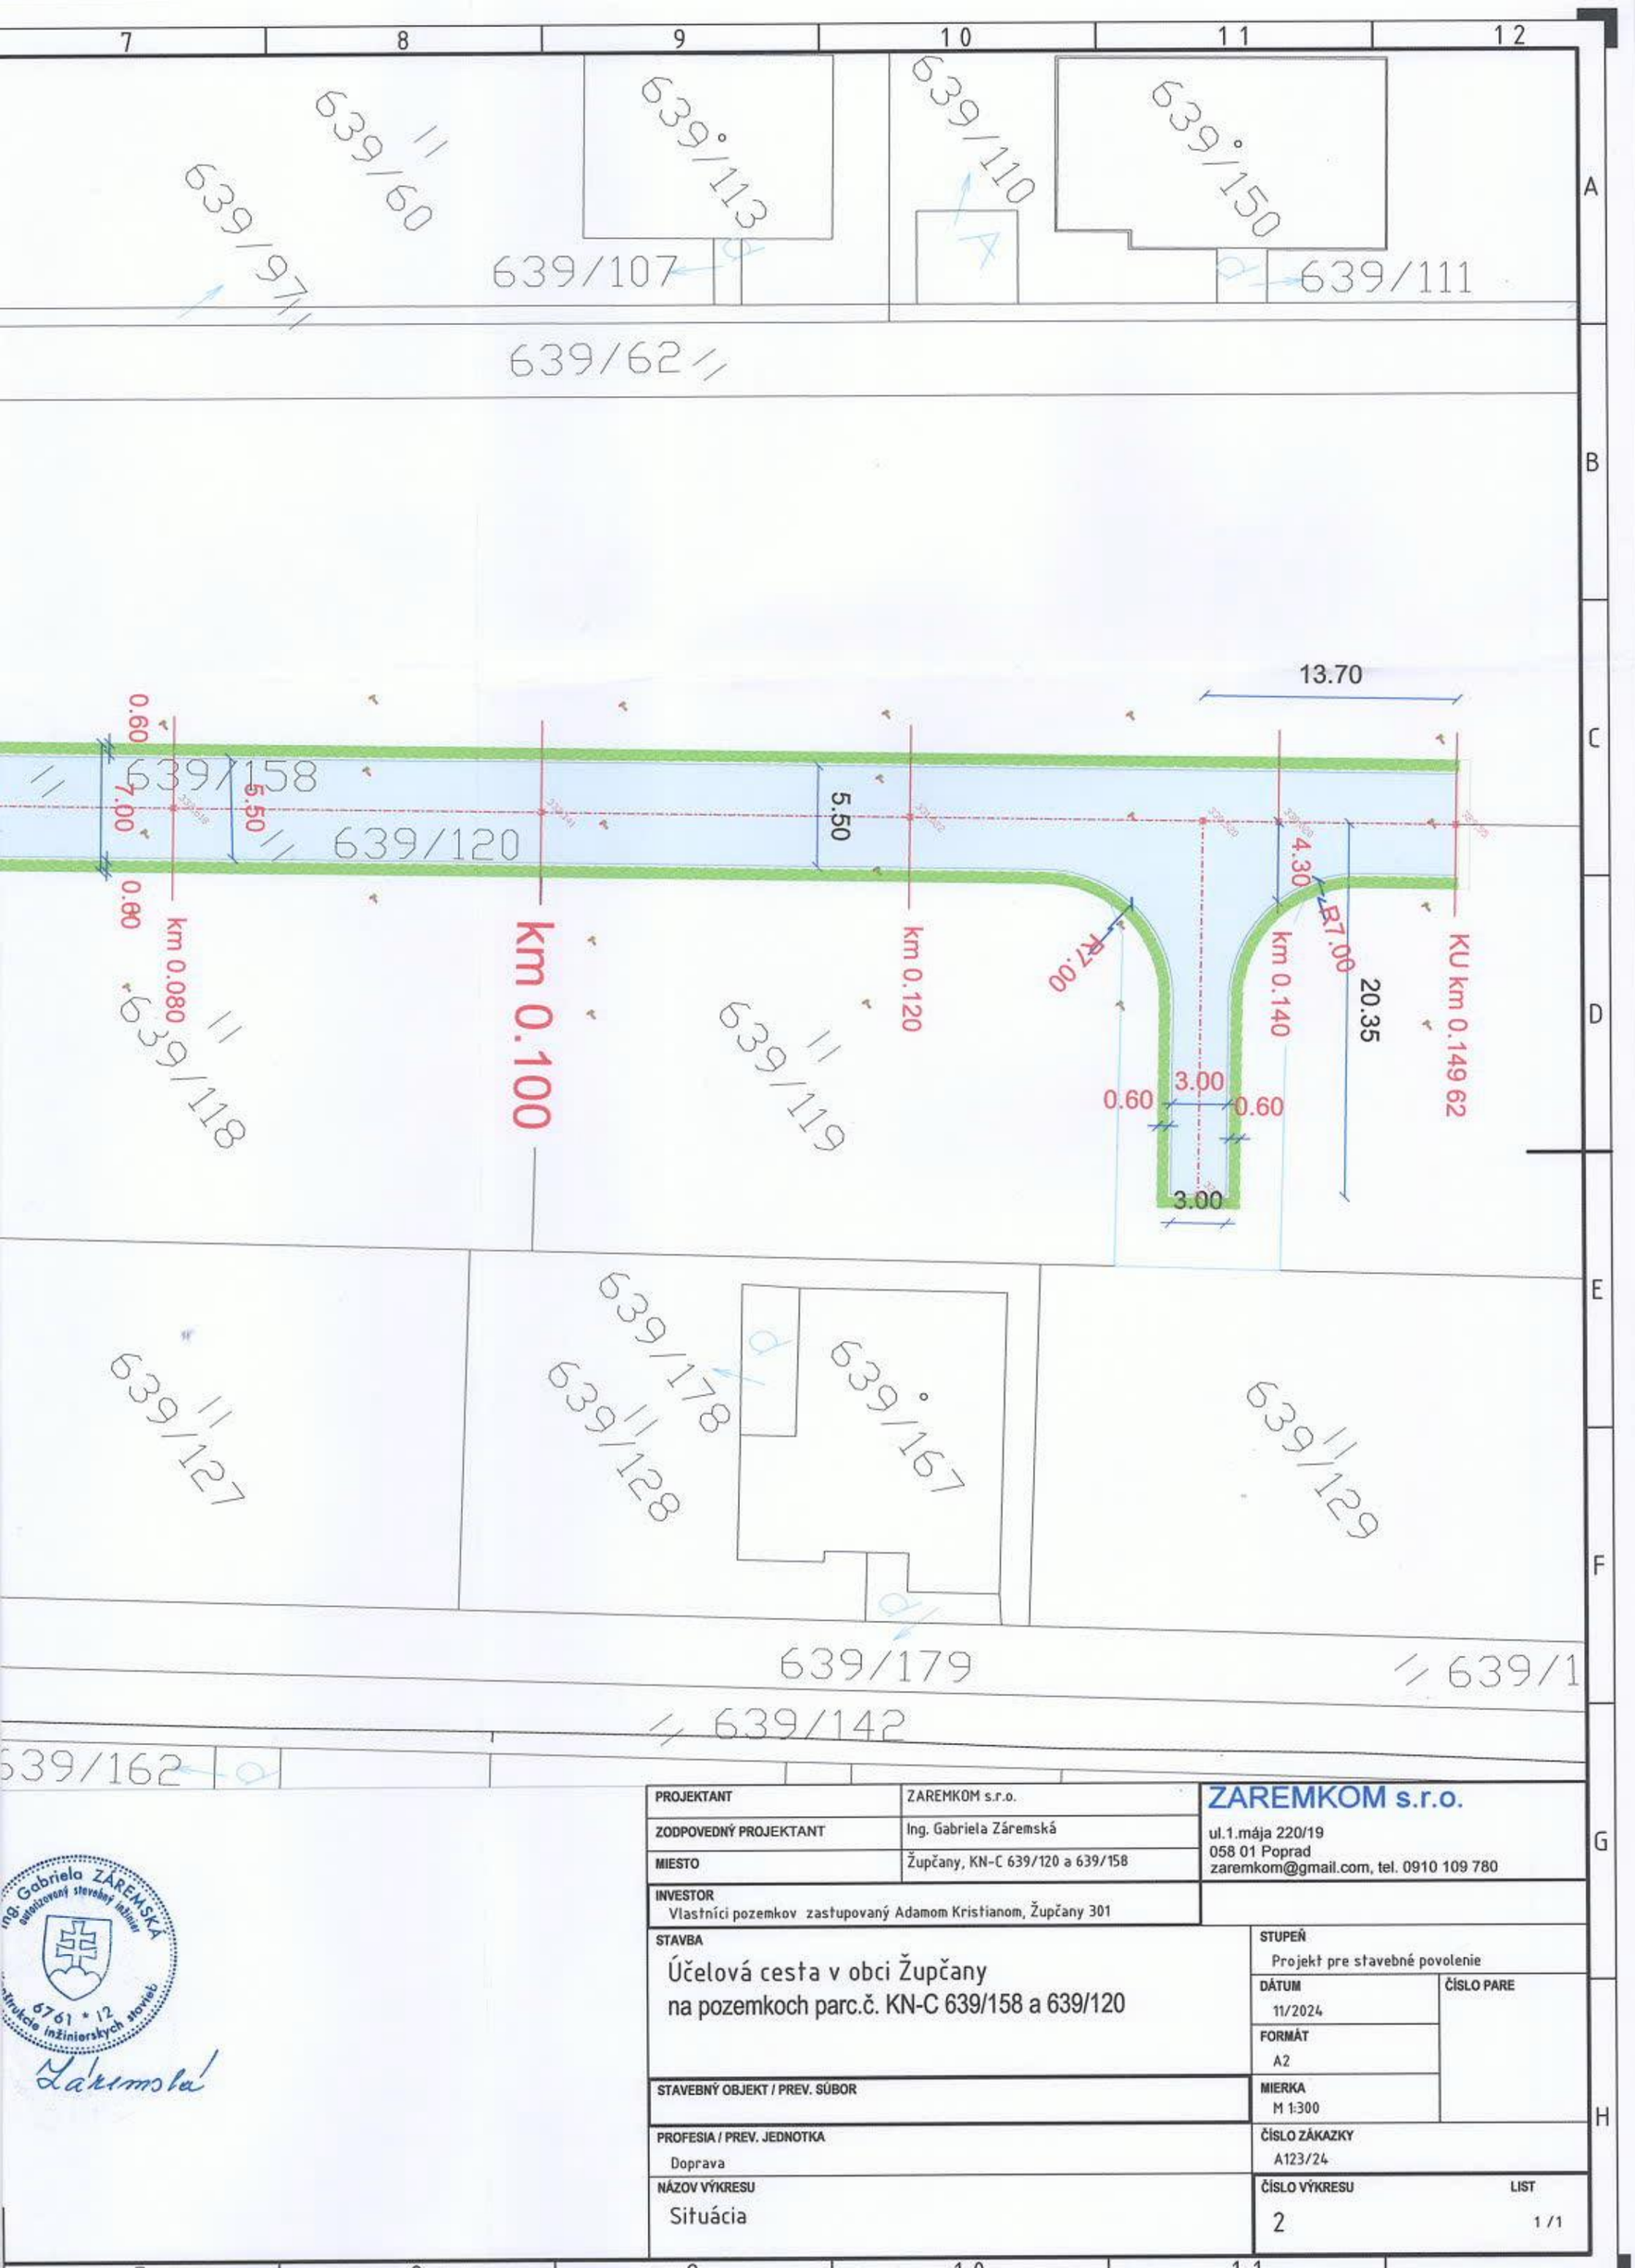


PROJEKTANT	ZAREMKOM s.r.o.
ZODPOVEDNÝ PROJEKTANT	Ing. Gabriela Záremská
MIESTO	Župčany, KN-C 639/120 a 639/158
INVESTOR	Vlastníci pozemkov zastupovaný Adamom Kristianom, Župčany 301

ZAREMKOM s.r.o.
ul.1.mája 220/19
058 01 Poprad
zaremkom@gmail.com, tel. 0910 109 780

STAVBA
Účelová cesta v obci Župčany
na pozemkoch parc.č. KN-C 639/158 a 639/120

STUPEŇ: Projekt pre stavebné povolenie

DÁTUM	11/2024
ČÍSLO PARE	
FORMÁT	A2
MIERKA	M 1:300
STAVEBNÝ OBJEKT / PREV. SÚBOR	
PROFESIA / PREV. JEDNOTKA	Doprava
ČÍSLO ZÁKAZKY	A123/24
NÁZOV VÝKRESU	Situácia
ČÍSLO VÝKRESU	2
LIST	1 /1

Ing. Gabriela ZÁREMSKÁ autorizovaný stavebný inžinier 6761 * 12 Komora inžinierskych stavieb

Záremská

LEGENDA :

KATASTRÁLNA MAPA REGISTRA C

KATASTRÁLNA MAPA REGISTRA E

LEGENDA NAVRHOVANÝCH INŽ. SIETÍ:

DAŽĎOVÁ KANALIZÁCIA v rámci ihe stavby

MIERKA 1:250

K.Ú.: Župčany

LEGENDA OBJEKTOV A POVRCHOVÝCH ÚPRAV

navrhované účelové cesta

navrhovaný zelený pás

existujúca plánovaná cesta

LEGENDA doprovného značenia:

315

316

UPOZORNENIE

Pred zahájením výkopových prác je investor povinný zabezpečiť vytýčenie jednotlivých podzemných sietí aby nedošlo k ich prípadnému poškodeniu!!!

ZELENÝ PÁS š.=1,2m, dl.=431m

CHODNÍK š.=1,5m, dl.=420,5m

km 0.060

km 0.040

km 0.020

R7.00

639/159

639/149

639/126

639/117

639/116

639/176

639/160

639/186

639/61

639/108

639740

1 2 3 4 5 6

A B C D E F G H