ŽUPČANY

Zmeny a doplnky č. 3

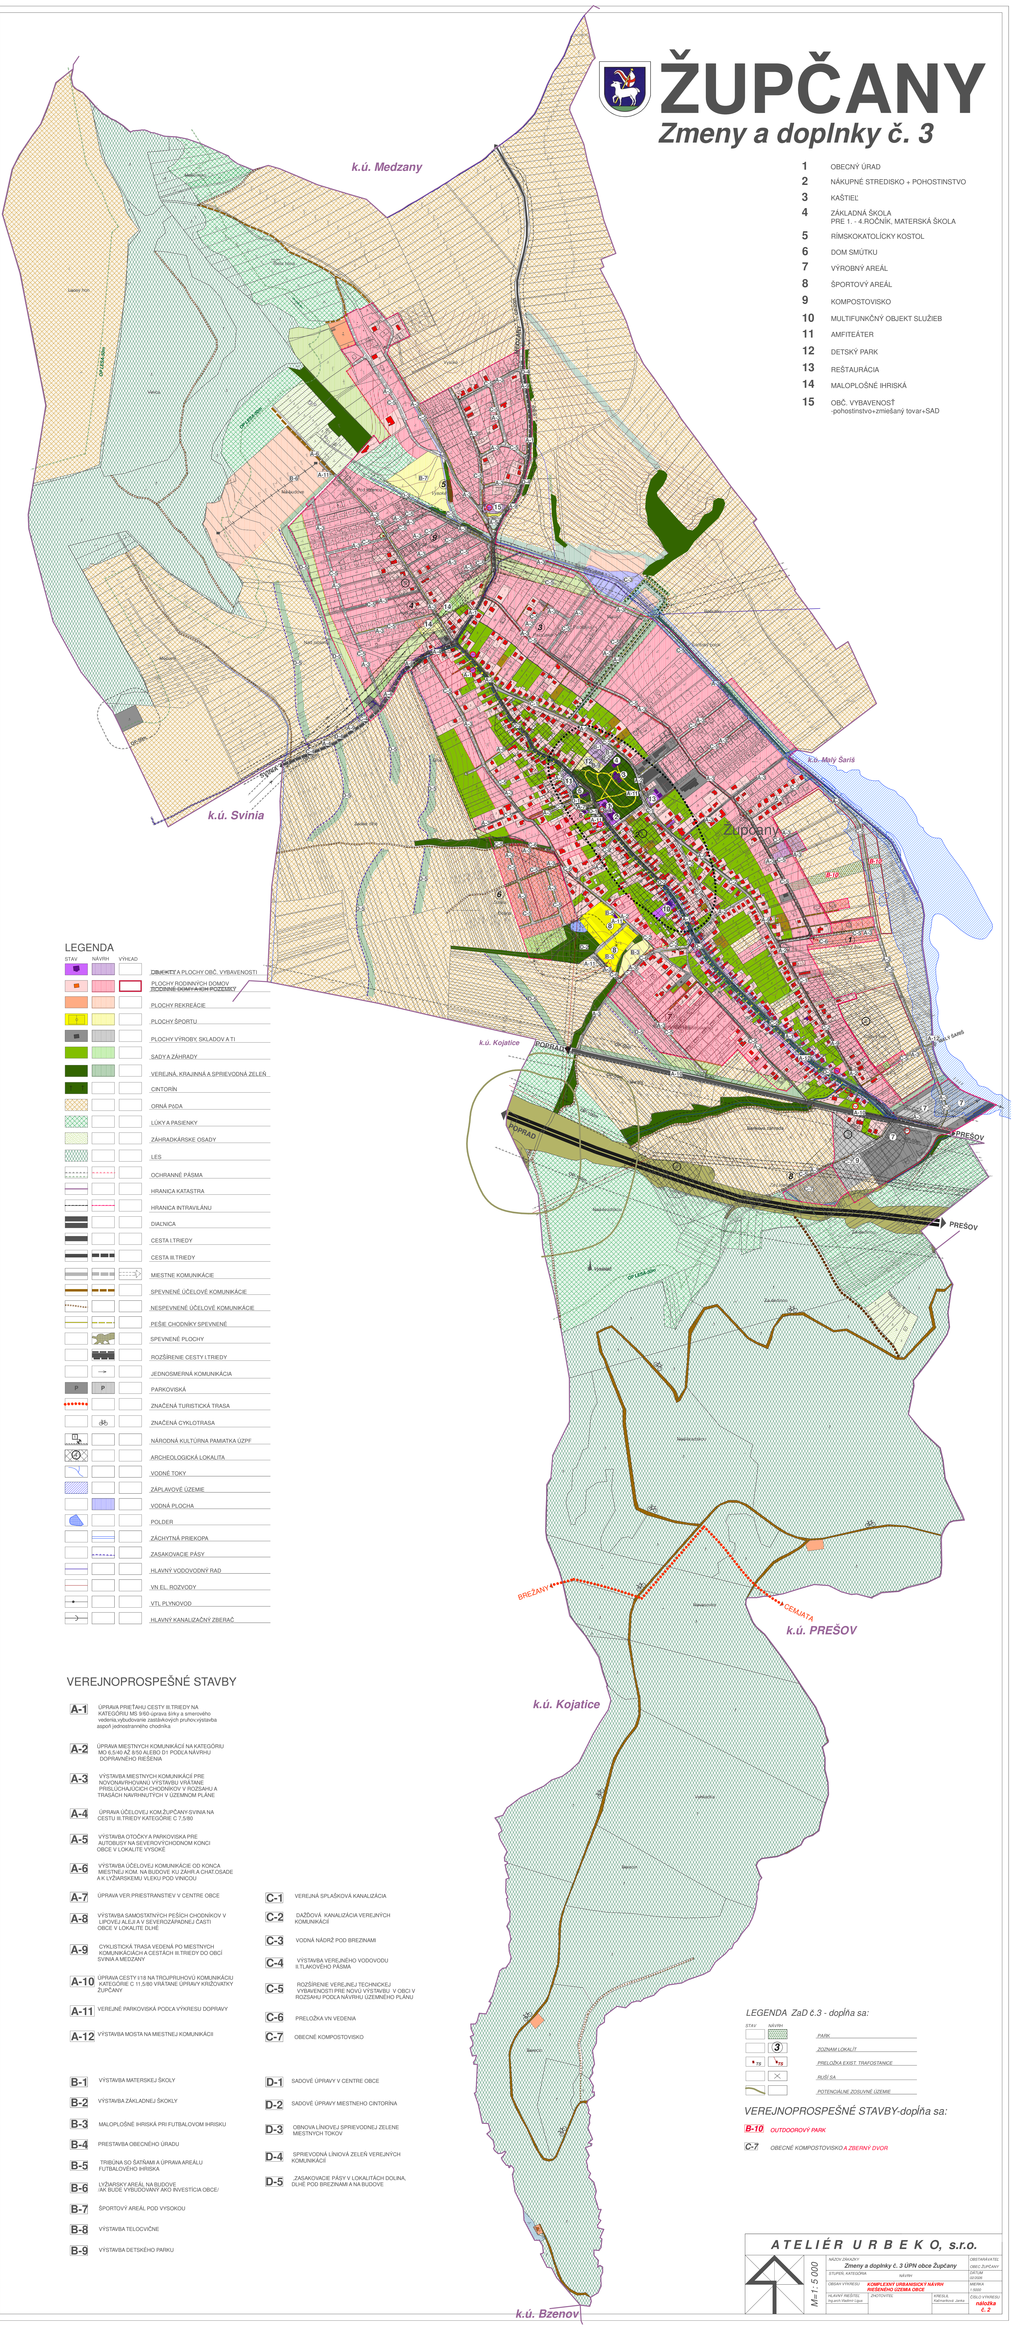

1 OBECNÝ ÚRAD
2 NÁKUPNÉ STREDISKO + POHOSTINSTVO
3 KAŠTIEĽ
4 ZÁKLADNÁ ŠKOLA
PRE 1. - 4.ROČNÍK, MATERSKÁ ŠKOLA
5 RÍMSKOKATOLÍCKY KOSTOL
6 DOM SMÚTKU
7 VÝROBNÝ AREÁL
8 ŠPORTOVÝ AREÁL
9 KOMPOSTOVISKO
10 MULTIFUNKČNÝ OBJEKT SLUŽIEB
11 AMFITEÁTER
12 DETSKÝ PARK
13 REŠTAURÁCIA
14 MALOPLOŠNÉ IHRISKÁ
15 OBČ. VYBAVENOSŤ
-pohostinstvo+zmiešaný tovar+SAD

LEGENDA

STAV | NÁVRH | VÝHLAD

- OBJEKTY A PLOCHY OBČ. VYBAVENOSTI
- PLOCHY RODINNÝCH DOMOV
  ZOZNAM DOMOV A ICH POZEMKY
- PLOCHY REKREÁCIE
- PLOCHY ŠPORTU
- PLOCHY VÝROBY, SKLADOV A TI
- SADY A ZÁHRADY
- VEREJNÁ, KRAJINNÁ A SPRIEVODNÁ ZELEŇ
- CINTORÍN
- ORNÁ PÔDA
- LÚKY A PASIENKY
- ZÁHRADKÁRSKE OSADY
- LES
- OCHRANNÉ PÁSMA
- HRANICA KATASTRA
- HRANICA INTRAVILÁNU
- DIAĽNICA
- CESTA I.TRIEDY
- CESTA II.TRIEDY
- MIESTNE KOMUNIKÁCIE
- SPEVNENÉ ÚČELOVÉ KOMUNIKÁCIE
- NESPEVNENÉ ÚČELOVÉ KOMUNIKÁCIE
- PEŠIE CHODNÍKY SPEVNENÉ
- SPEVNENÉ PLOCHY
- ROZŠÍRENIE CESTY I.TRIEDY
- JEDNOSMERNÁ KOMUNIKÁCIA
- P / P — PARKOVISKÁ
- ZNAČENÁ TURISTICKÁ TRASA
- 45 — ZNAČENÁ CYKLOTRASA
- NÁRODNÁ KULTÚRNA PAMIATKA ÚZPF
- ARCHEOLOGICKÁ LOKALITA
- VODNÉ TOKY
- ZÁPLAVOVÉ ÚZEMIE
- VODNÁ PLOCHA
- POLDER
- ZÁCHYTNÁ PRIEKOPA
- ZASAKOVACIE PÁSY
- HLAVNÝ VODOVODNÝ RAD
- VN EL. ROZVODY
- VTL PLYNOVOD
- HLAVNÝ KANALIZAČNÝ ZBERAČ

VEREJNOPROSPEŠNÉ STAVBY

A-1 ÚPRAVA PRIEŤAHU CESTY III.TRIEDY NA KATEGÓRIU MS 9/60 úprava šírky a smerového vedenia,odvodnenie zastávkových pruhov,výstavba aspoň jednostranného chodníka

A-2 ÚPRAVA MIESTNYCH KOMUNIKÁCIÍ NA KATEGÓRIU MO 6.5/40 AŽ 8/50 ALEBO D1 PODĽA NÁVRHU DOPRAVNÉHO RIEŠENIA

A-3 VÝSTAVBA MIESTNYCH KOMUNIKÁCIÍ PRE NOVONAVRHOVANÚ VÝSTAVBU VRÁTANE PRÍSLUŠNÝCH CHODNÍKOV V ROZSAHU A TRASÁCH NAVRHNUTÝCH V ÚZEMNOM PLÁNE

A-4 ÚPRAVA ÚČELOVEJ KOM.ŽUPČANY-SVINIA NA CESTU III.TRIEDY KATEGÓRIE C 7,5/80

A-5 VÝSTAVBA OTOČKY A PARKOVISKA PRE AUTOBUSY NA SEVEROVÝCHODNOM KONCI OBCE V LOKALITE VYSOKÉ

A-6 VÝSTAVBA ÚČELOVEJ KOMUNIKÁCIE OD KONCA MIESTNEJ KOM. NA BUDOVE KÚ ZÁHRA A ÚHAT OSADE A K LYŽIARSKEMU VLEKU POD VINICOU

A-7 ÚPRAVA VER.PRIESTRANSTIEV V CENTRE OBCE

A-8 VÝSTAVBA SAMOSTATNÝCH PEŠÍCH CHODNÍKOV V LIPOVEJ ALEJE A V SEVEROZÁPADNEJ ČASTI OBCE V LOKALITE DLHÉ

A-9 CYKLISTICKÁ TRASA VEDENÁ PO MIESTNYCH KOMUNIKÁCIÁCH A CESTÁCH III.TRIEDY OD OBCÍ SVINIA A MEDZANY

A-10 ÚPRAVA CESTY I.*III.NA TRIOJPRÍLEHOVÚ KOMUNIKÁCIU KATEGÓRIE C 11,5/80 VRÁTANE ÚPRAVY KRIŽOVATKY ŽUPČANY

A-11 VEREJNÉ PARKOVISKÁ PODĽA VÝKRESU DOPRAVY

A-12 VÝSTAVBA MOSTA NA MIESTNEJ KOMUNIKÁCII

B-1 VÝSTAVBA MATERSKEJ ŠKOLY

B-2 VÝSTAVBA ZÁKLADNEJ ŠKOLY

B-3 MALOPLOŠNÉ IHRISKÁ PRI FUTBALOVOM IHRISKU

B-4 PRESTAVBA OBECNÉHO ÚRADU

B-5 TRIBÚNA SO ŠATŇAMI A ÚPRAVA AREÁLU FUTBALOVÉHO IHRISKA

B-6 LYŽIARSKY AREÁL NA BUDOVE /AK BUDE VYBUDOVANÝ AKO INVESTÍCIA OBCE/

B-7 ŠPORTOVÝ AREÁL POD VYSOKOU

B-8 VÝSTAVBA TELOCVIČNE

B-9 VÝSTAVBA DETSKÉHO PARKU

C-1 VEREJNÁ SPLAŠKOVÁ KANALIZÁCIA

C-2 DAŽĎOVÁ KANALIZÁCIA VEREJNÝCH KOMUNIKÁCIÍ

C-3 VODNÁ NÁDRŽ POD BREZNANMI

C-4 VÝSTAVBA VEREJNÉHO VODOVODU A TLAKOVÉHO PRÍKMA

C-5 ROZŠÍRENIE VEREJNEJ TECHNICKEJ VYBAVENOSTI PRE NOVÚ VÝSTAVBU V OBCI V ROZSAHU PODĽA NÁVRHU ÚZEMNÉHO PLÁNU

C-6 PRELOŽKA VN VEDENIA

C-7 OBECNÉ KOMPOSTOVISKO

D-1 SADOVÉ ÚPRAVY V CENTRE OBCE

D-2 SADOVÉ ÚPRAVY MIESTNEHO CINTORÍNA

D-3 OBKONA LÍNIOVEJ SPRIEVODNEJ ZELENE MIESTNYCH TOKOV

D-4 SPRIEVODNÁ LÍNIOVÁ ZELEŇ VEREJNÝCH KOMUNIKÁCIÍ

D-5 ZASAKOVACIE PÁSY V LOKALITÁCH DOLINA, DLHÉ POD BREZNANMI A NA BUDOVE

LEGENDA ZaD č.3 - doplňa sa:

STAV | NÁVRH

- PARK
- 3 — ZOZNAM LOKALÍT
- 79 / 79 — PRELOŽKA EXIST. TRAFOSTANICE
- RUŠÍ SA
- POTENCIÁLNE ZDOLNÉ ÚZEMIE

VEREJNOPROSPEŠNÉ STAVBY-doplňa sa:

B-10 OUTDOOROVÝ PARK

C-7 OBECNÉ KOMPOSTOVISKO A ZBERNÝ DVOR

A T E L I É R U R B E K O, s.r.o.

Mr = 1:5 000

NÁZOV ZNAČKY	Zmeny a doplnky č. 3 ÚPN obce Župčany		OBSTARÁVATEĽ: OBEC ŽUPČANY
STUPEŇ: KATEGÓRIA	NÁVRH		DÁTUM: 12/2006
OBSAH VÝKRESU:	KOMPLEXNÝ URBANISTICKÝ NÁVRH RIEŠENIA ÚZEMIA OBCE		MERITKO: 1:5000
HLAVNÝ RIEŠITEĽ: Ing.arch.Vladimír Urbek	ZAKZ/VYTVOL:	KRESLIL: Ing.arch.Miroslav Jenčík	ČÍSLO VÝKRESU: náčrtok č. 2

k.ú. Bzenov